

PROJETO RESIDENCIAL – PA III

LOCALIZAÇÃO


RUA ÁUREA INFÂNCIA, BAIRRO ESTRELA SUL, JUIZ DE FORA, MINAS GERAIS

PERFIL DO CLIENTE



HOMEM/MULHER SOLTEIRO(A); ESPORTISTA; VIDA SOCIAL INTENSA E LIGADO(A) ÀS QUESTÕES GASTRÔNOMICAS

CONCEITO E PARTIDO ARQUITETÔNICO


POR MEIO DO ENTENDIMENTO DAS CONDICIONANTES DO TERRENO E BUSCANDO ATENDER AS DEMANDAS DO CLIENTE, O PROJETO FOI PENSADO PARA SER UM ESPAÇO QUE TRAGA UM SENTIMENTO DE BEM ESTAR E CONFORTO. PARA ISSO, UTILIZOU-SE DE MATERIAIS COMO MADEIRA, PEDRA E UM PAISAGISMO PLANEJADO PARA A MAIOR INTEGRAÇÃO ENTRE OS AMBIENTES INTERNOS E EXTERNOS.

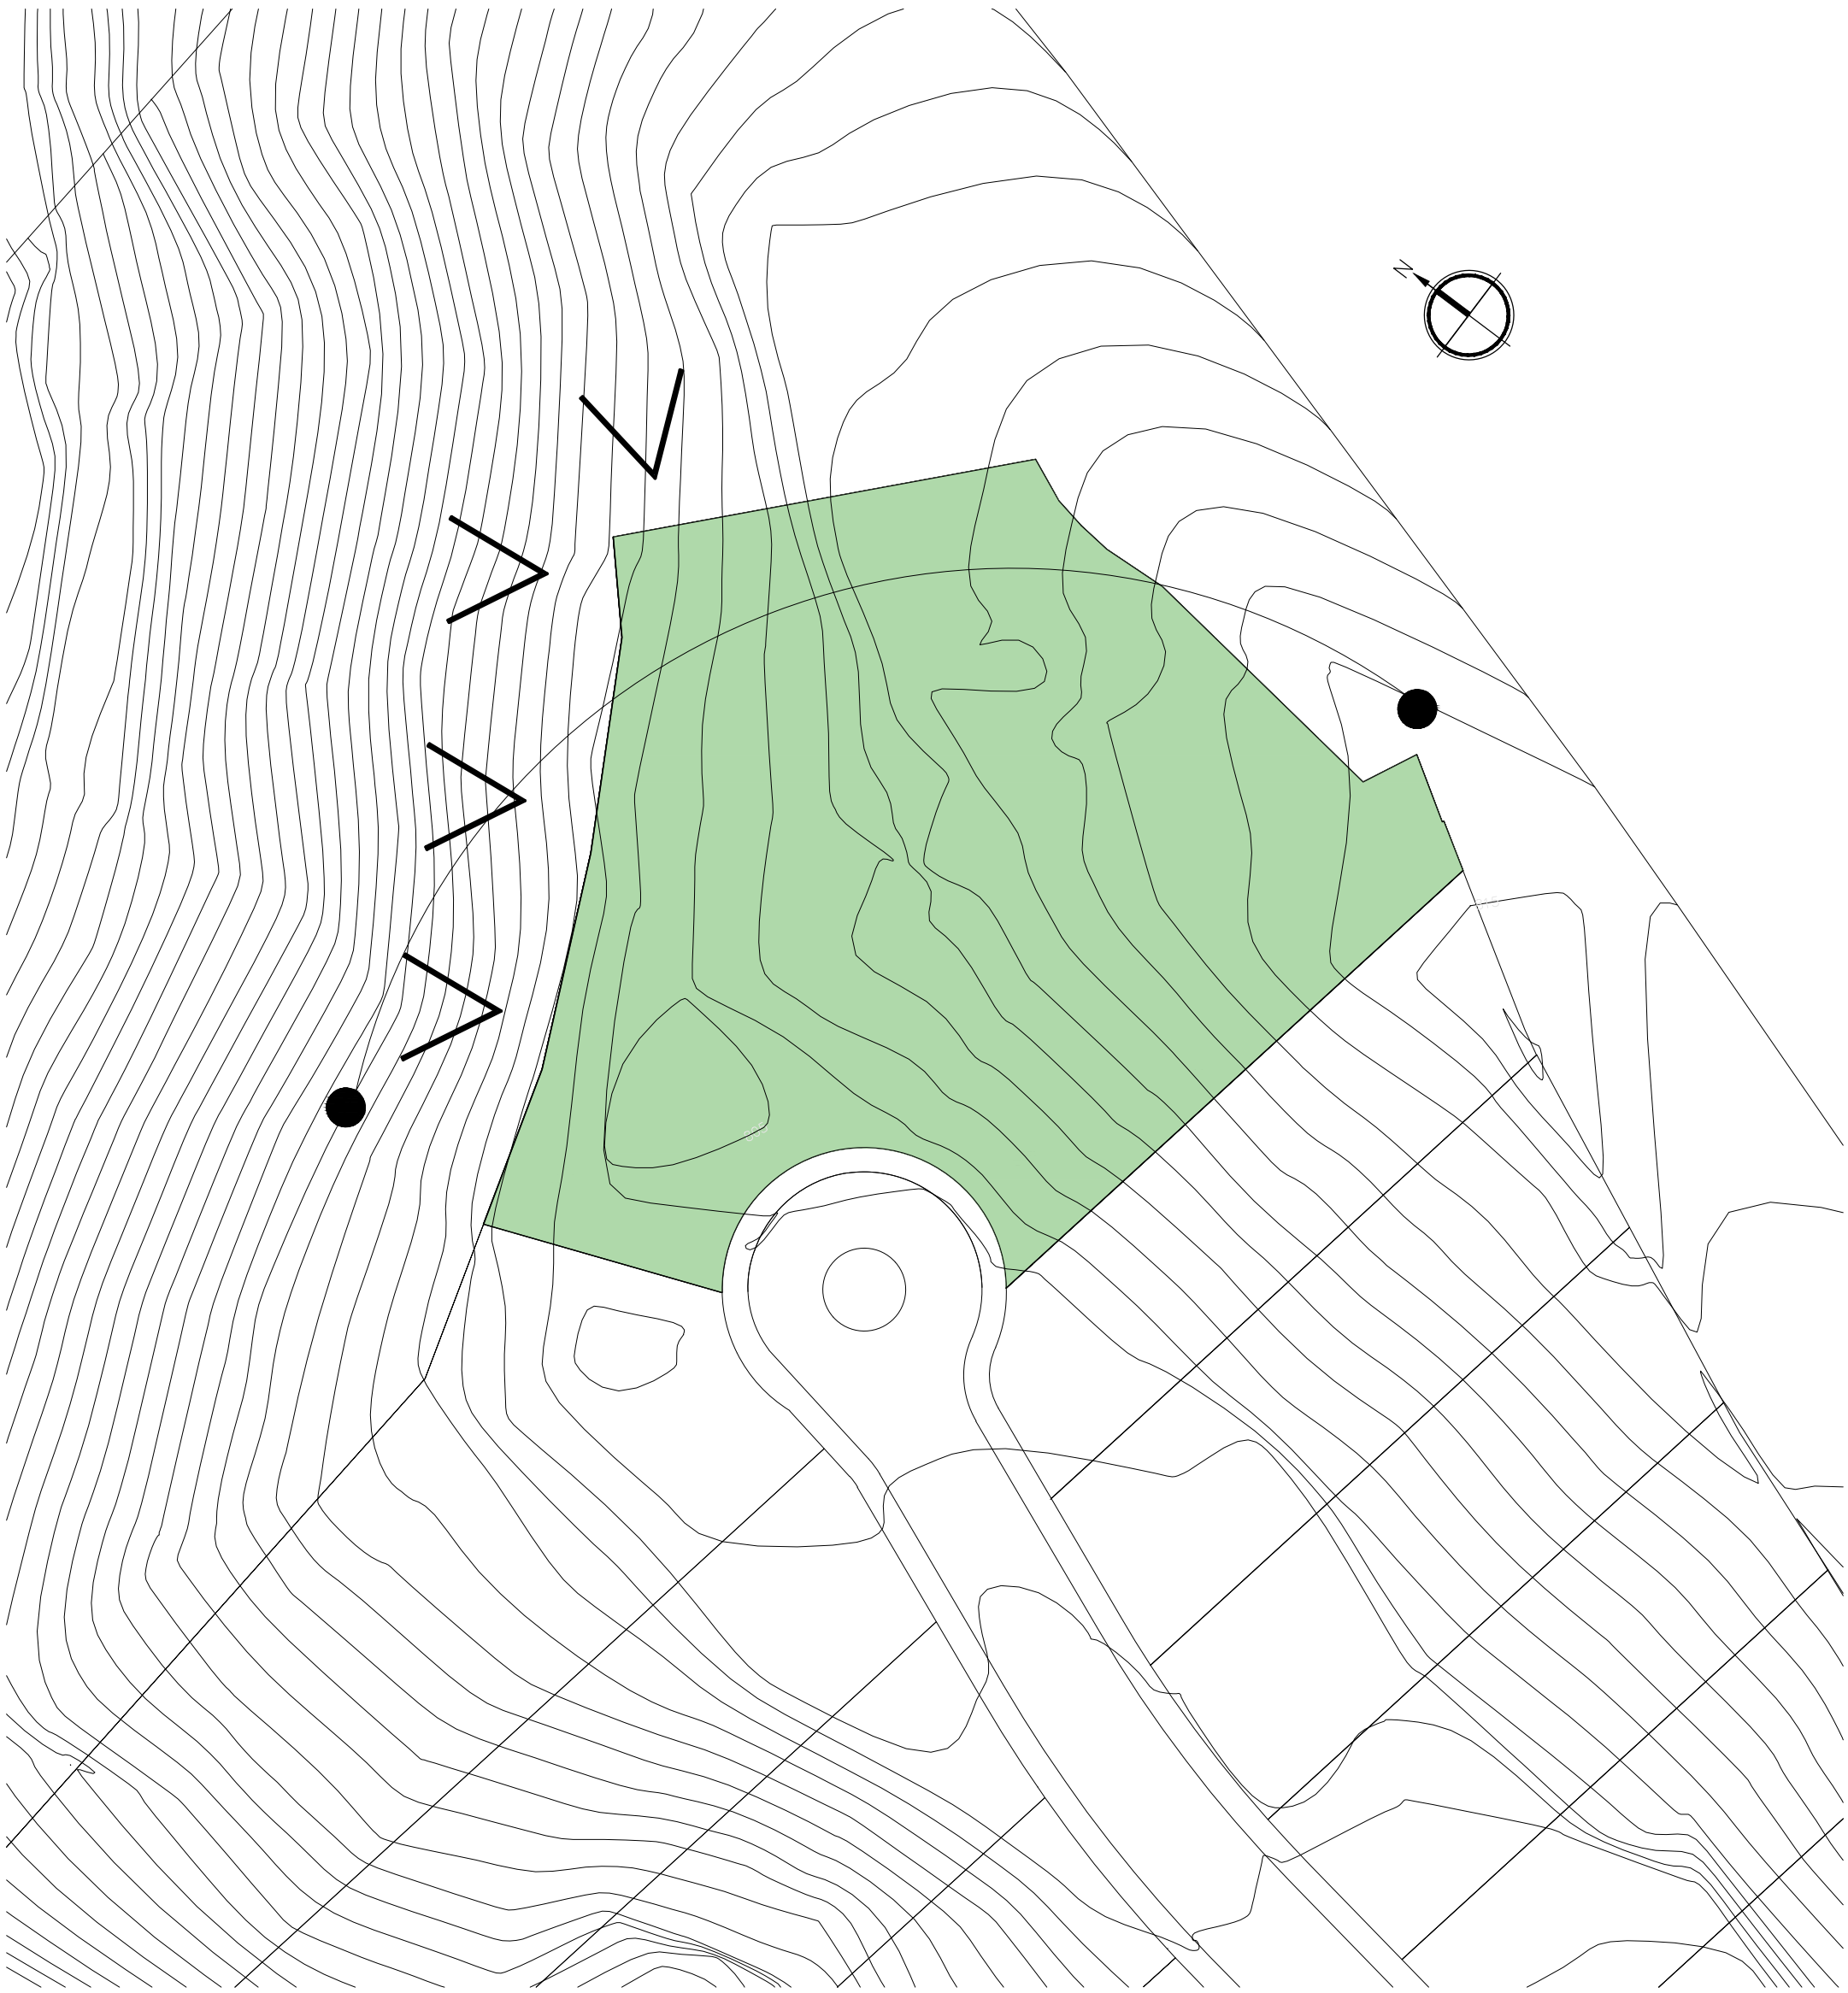

1 PLANTA DE LOCALIZAÇÃO
ESCALA: 1:500

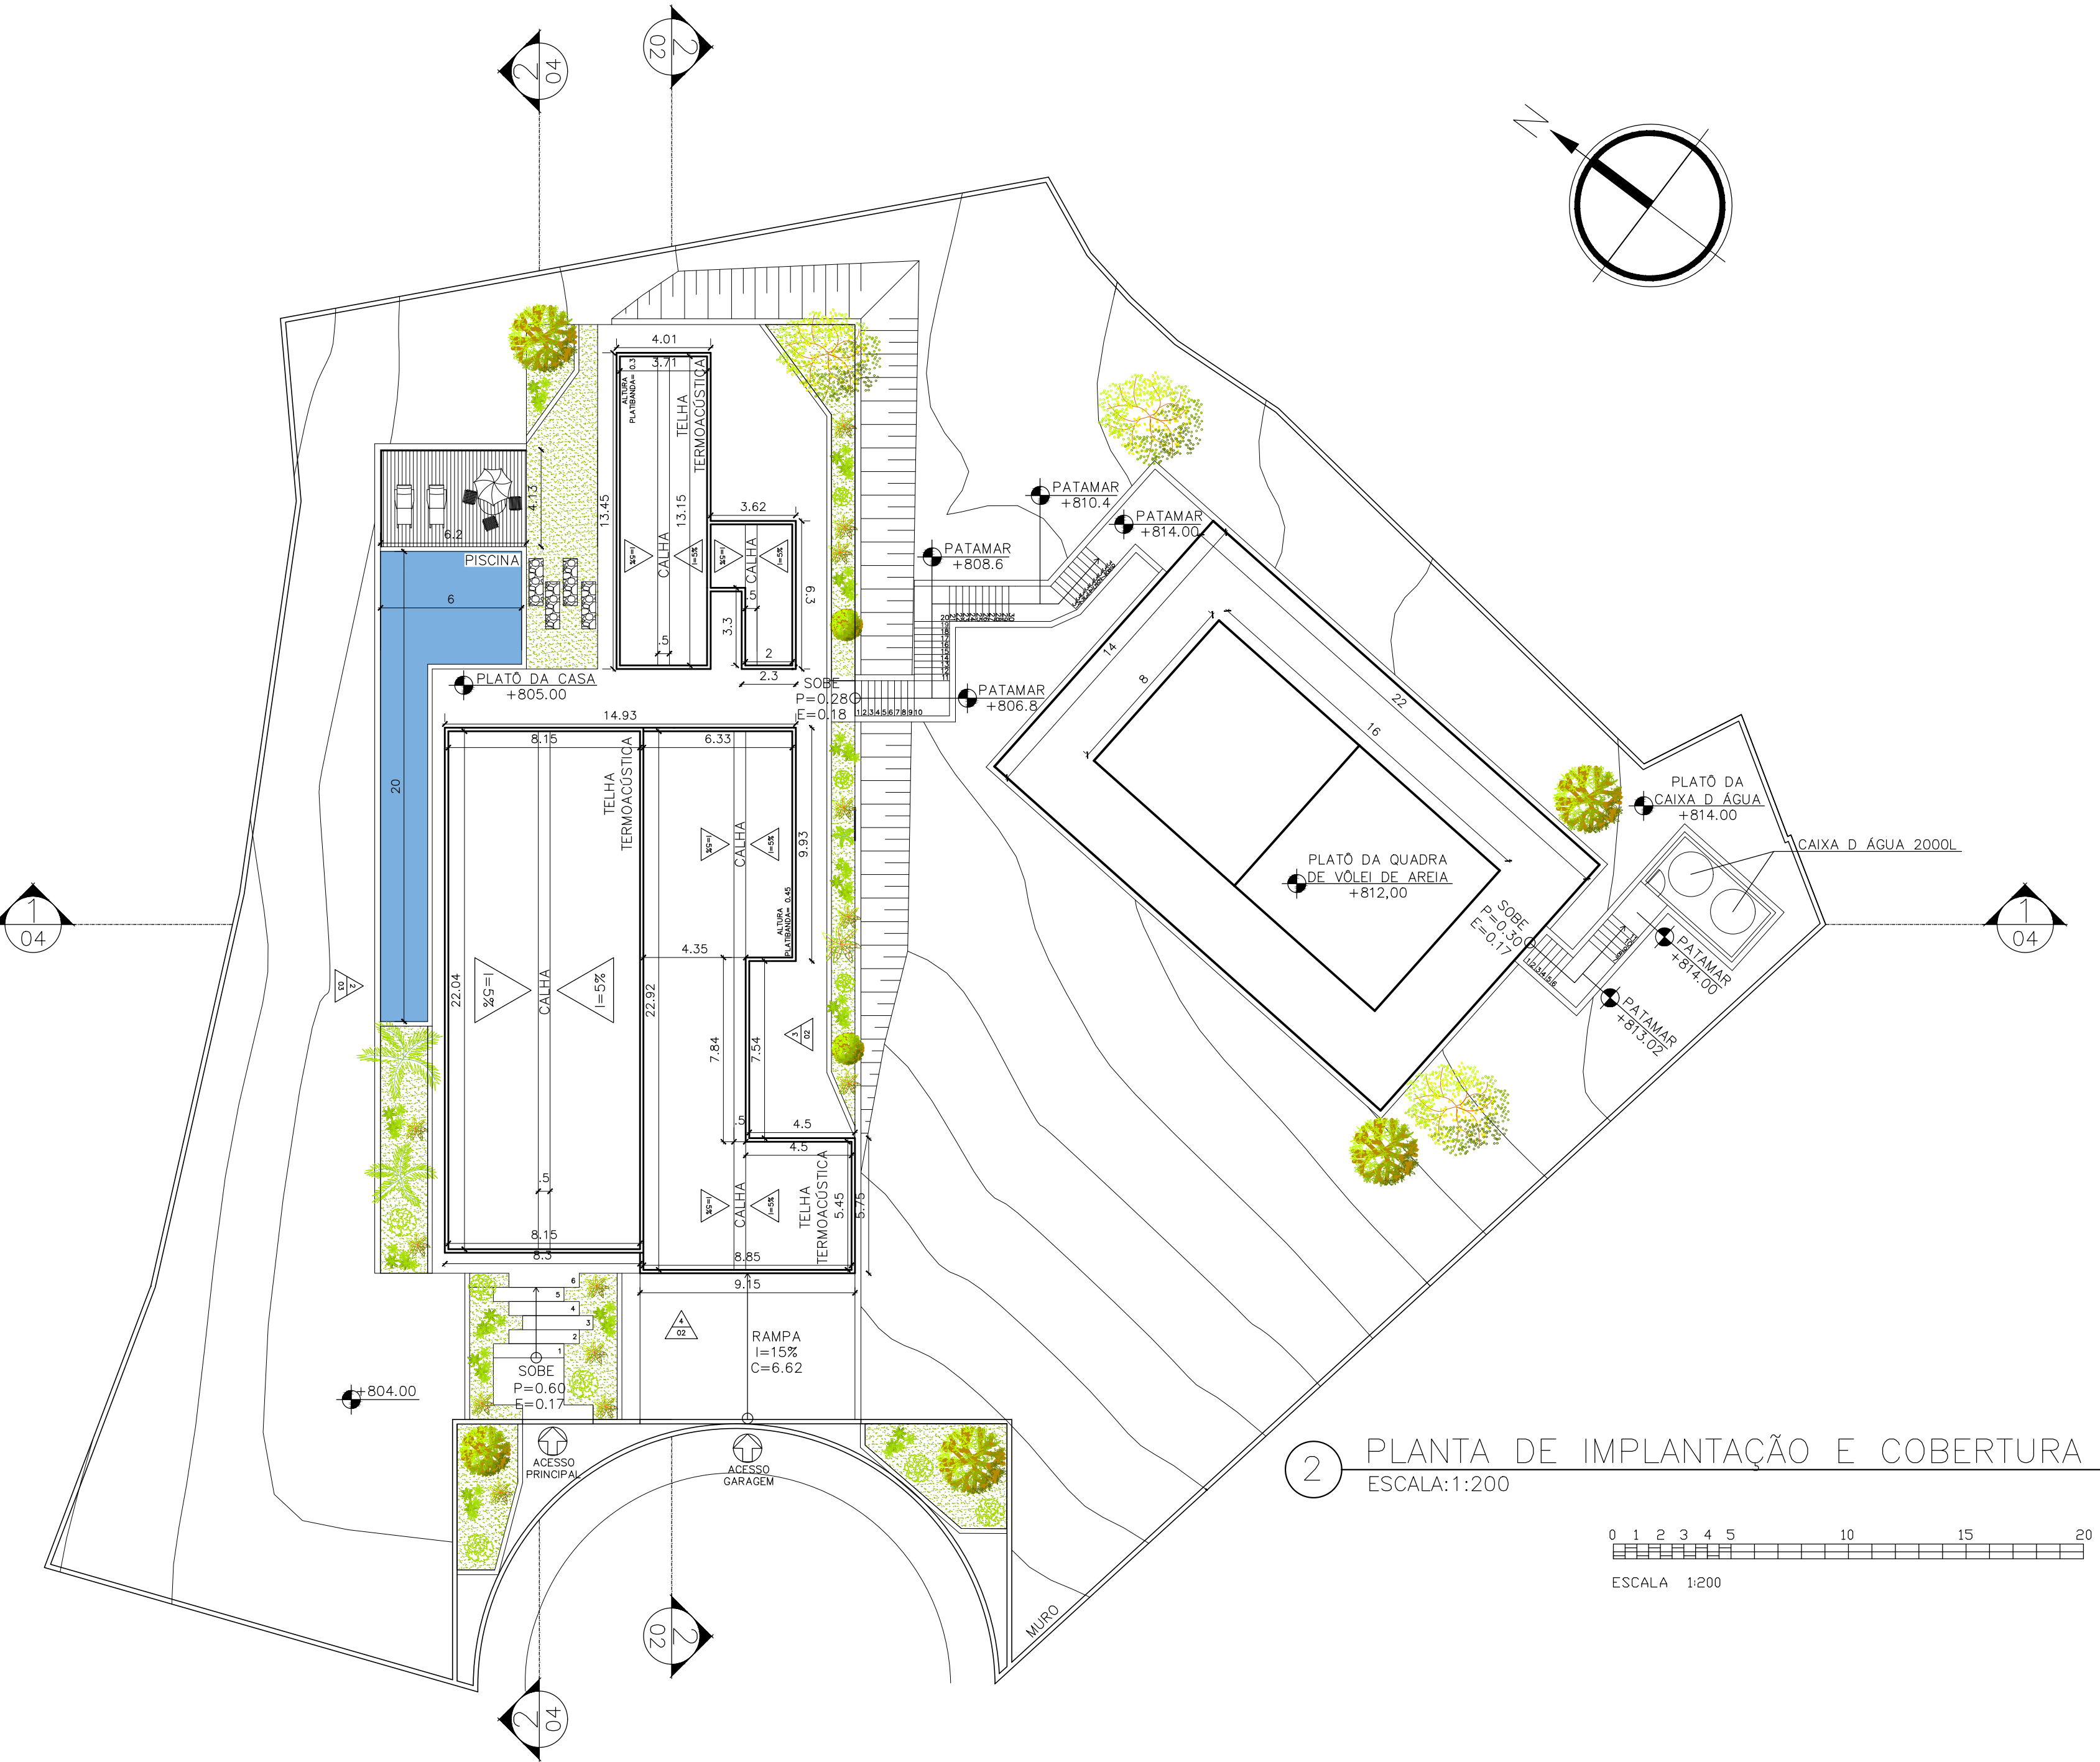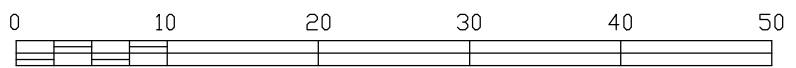


2 PLANTA DE IMPLANTAÇÃO E COBERTURA
ESCALA: 1:200

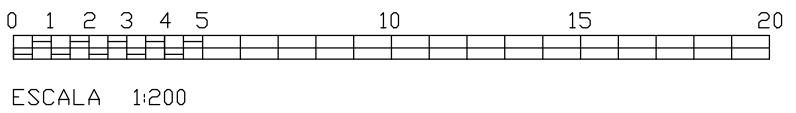


3 PERSPECTIVA

PROJETO RESIDENCIAL – PA III







PRIMEIRO PAVIMENTO

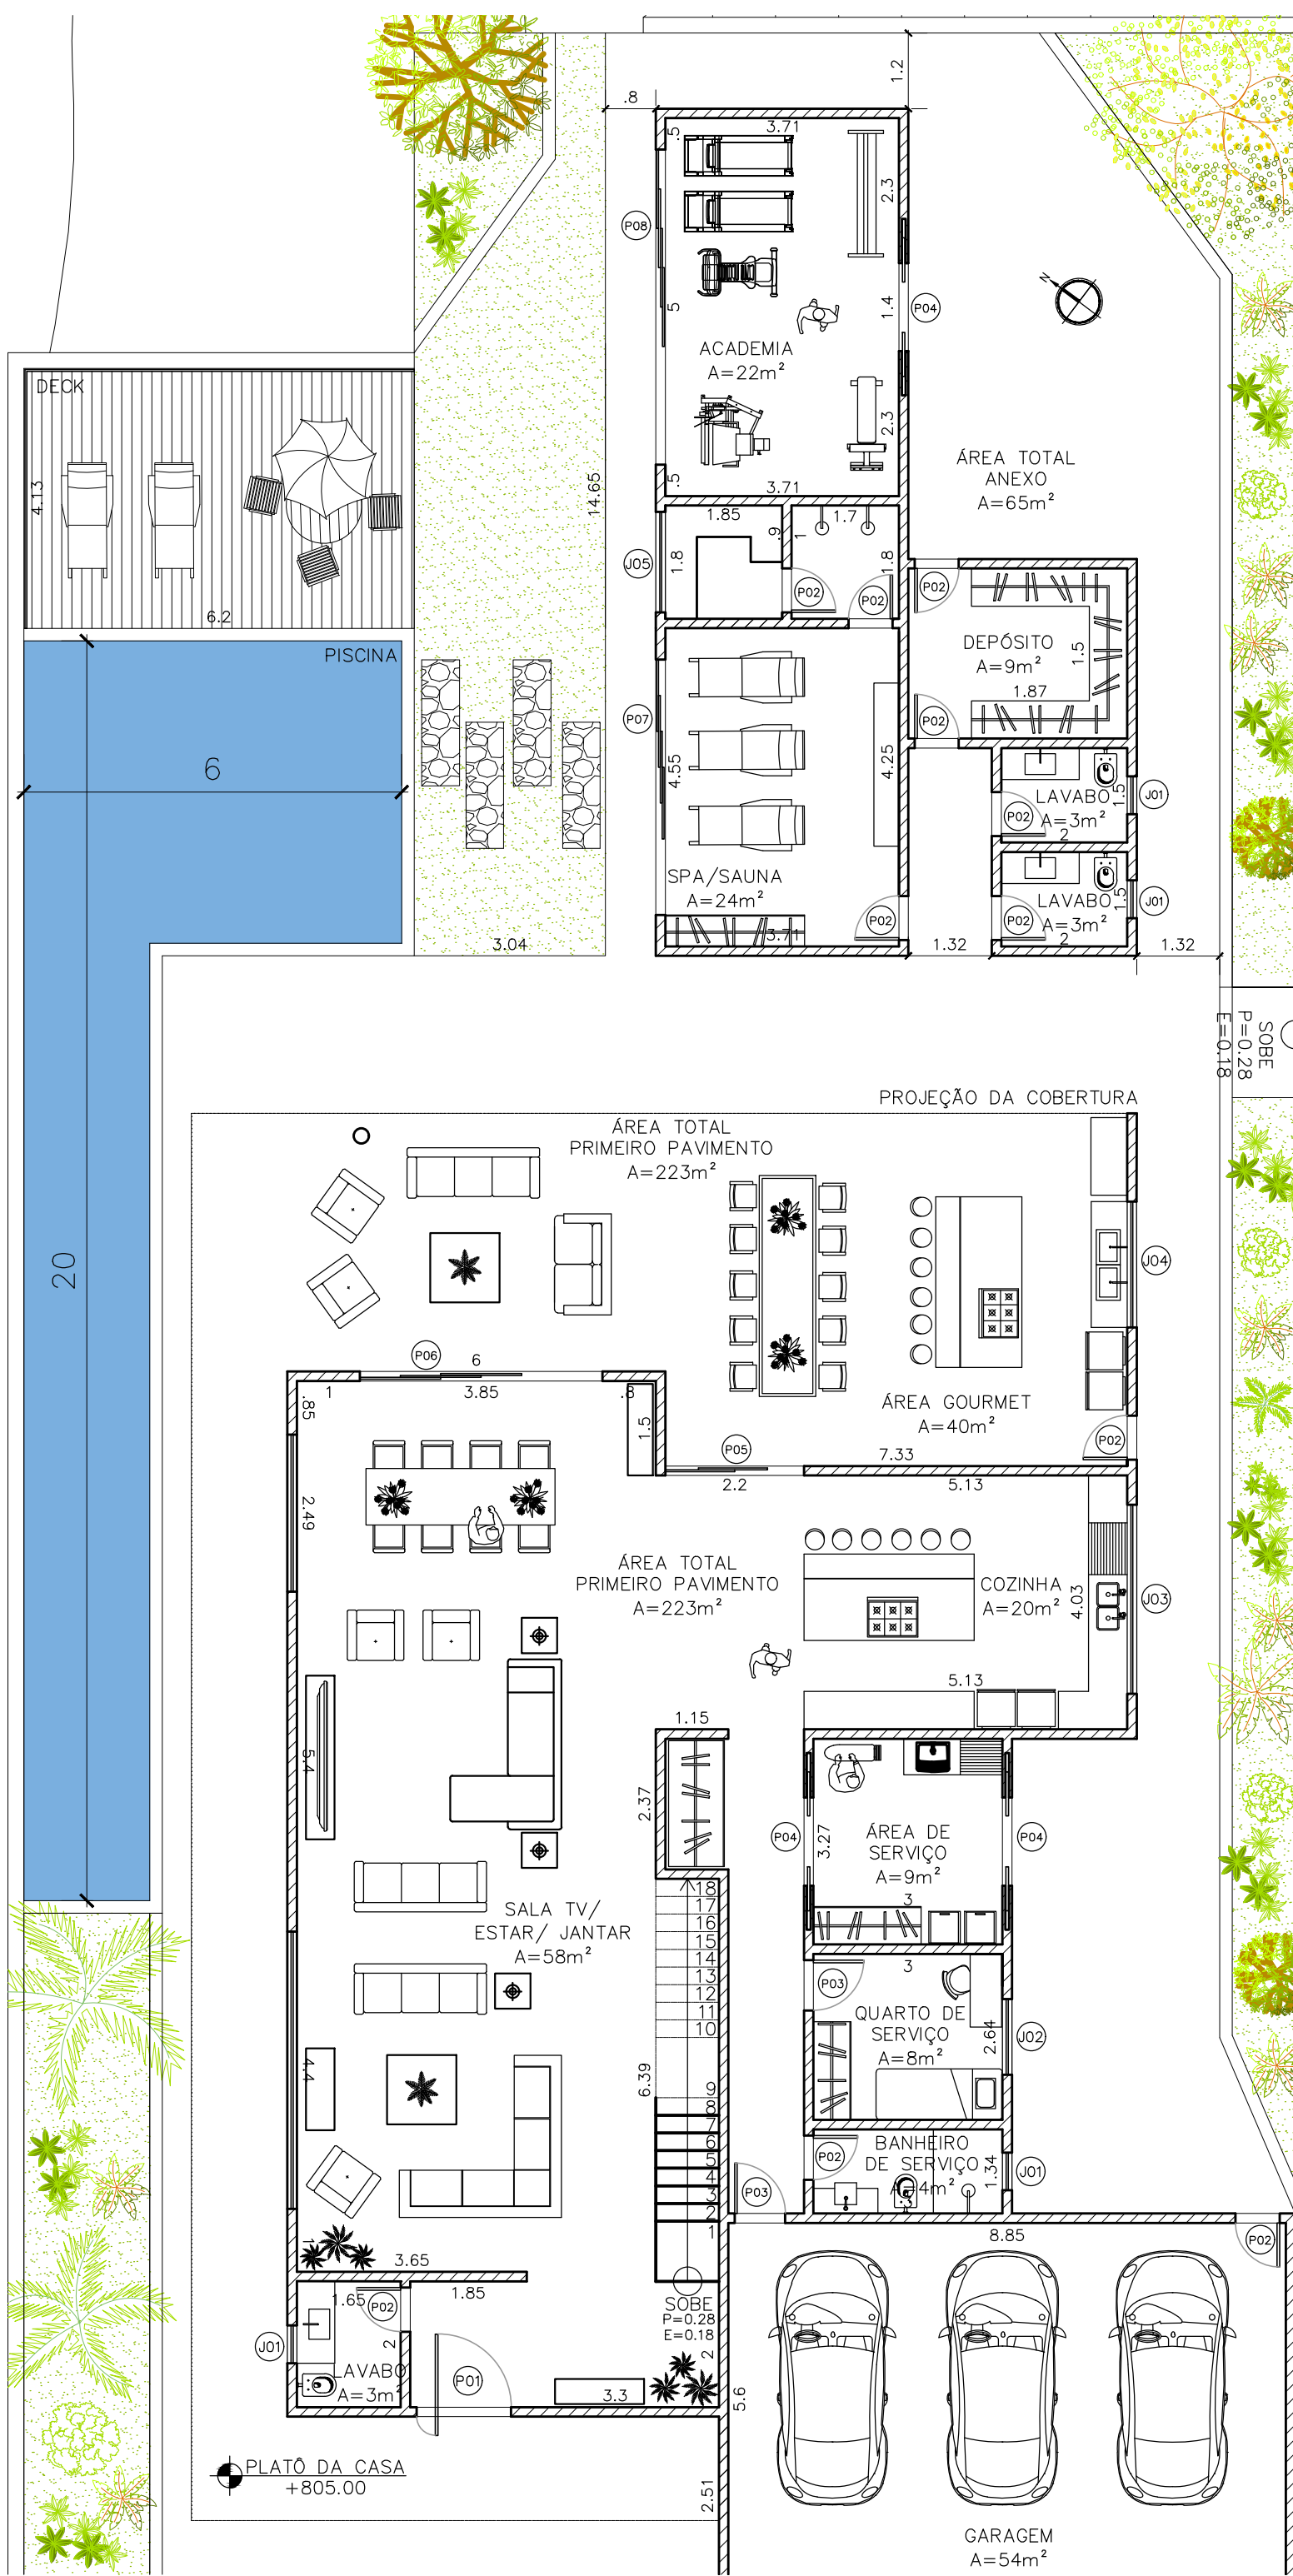

1 PLANTA BAIXA PRIMEIRO PAVIMENTO
ESCALA: 1:100

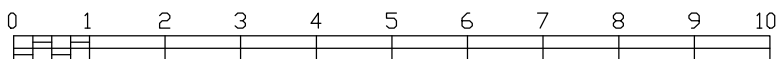


QUADRO DE ESQUADRIAS PRIMEIRO PAVIMENTO				
PORTAS				
LOCALIZAÇÃO	DESCRIÇÃO	DIMENSÃO	QTD	
P01	ENTRADA	1,50 x 3,19	1	
P02	BANHEIROS, GARAGEM, SAUNA, DEPOSITO E LAVABOS	0,70 x 2,10	11	
P03	QUARTO DE SERVIÇO, GARAGEM	0,80 x 2,10	2	
P04	ÁREA DE SERVIÇO	0,70 x 2,10	2	
P05	ÁREA GOURMET	1,10 x 2,10	1	
P06	SALA DE JANTAR	1,20 x 2,10	1	
P07	SAUNA	1,10 x 2,95	1	
P08	ACADEMIA	1,20 x 2,95	1	
JANELAS				
LOCALIZAÇÃO	DESCRIÇÃO	DIMENSÃO	HP	QTD
J01	BANHEIROS E LAVABOS	0,60 x 0,60	HP = 1,80	4
J02	QUARTO DE SERVIÇO	1,20 x 1,30	HP = 1,10	1
J03	COZINHA	3,00 x 1,30	HP = 1,10	1
J04	ÁREA GOURMET	2,00 x 1,30	HP = 1,10	1
J05	SAUNA	1,60 x 1,30	HP = 1,10	1

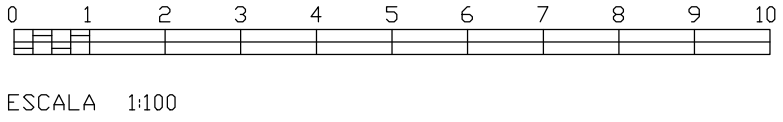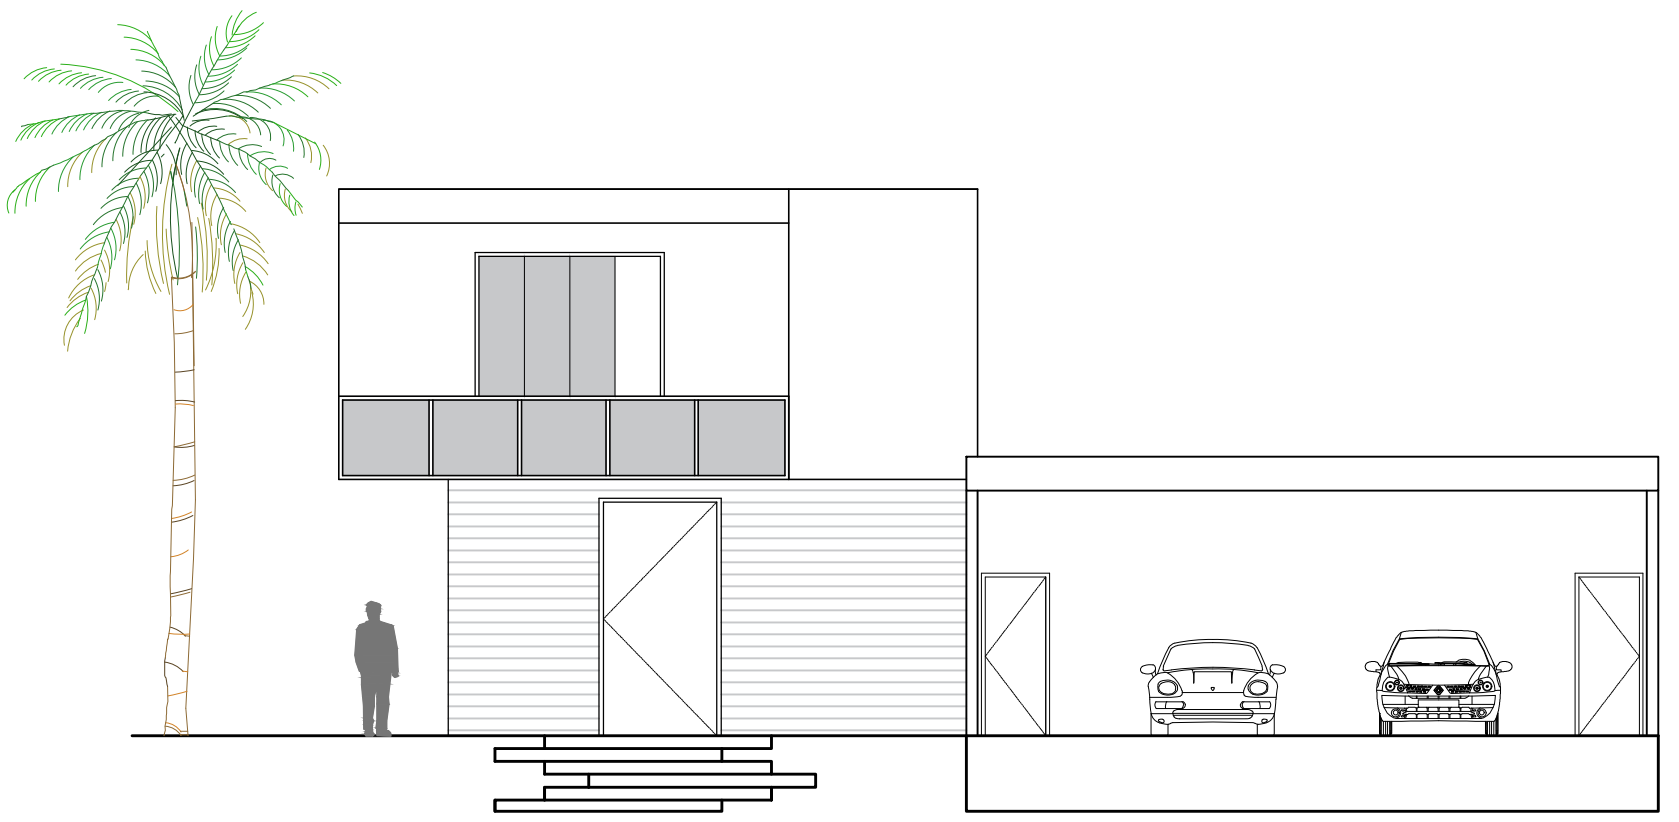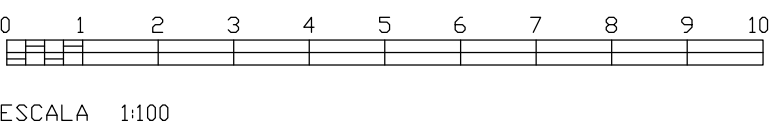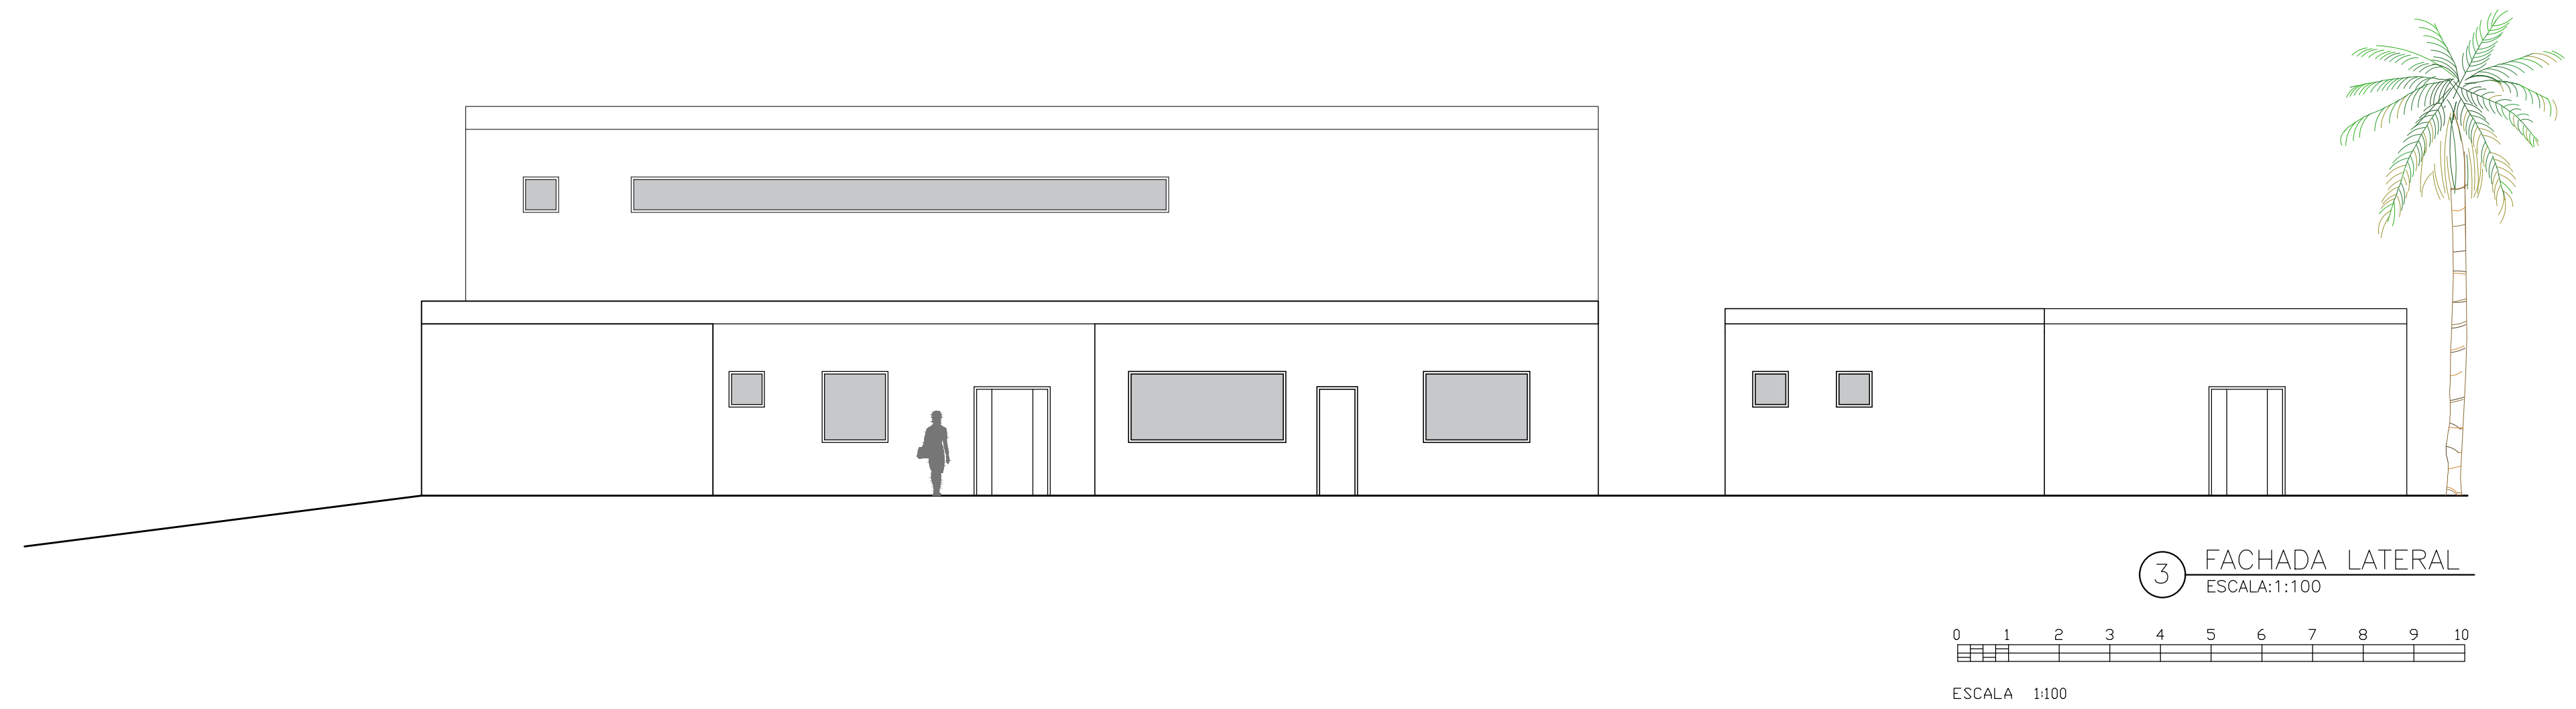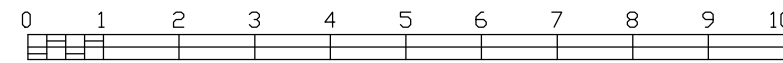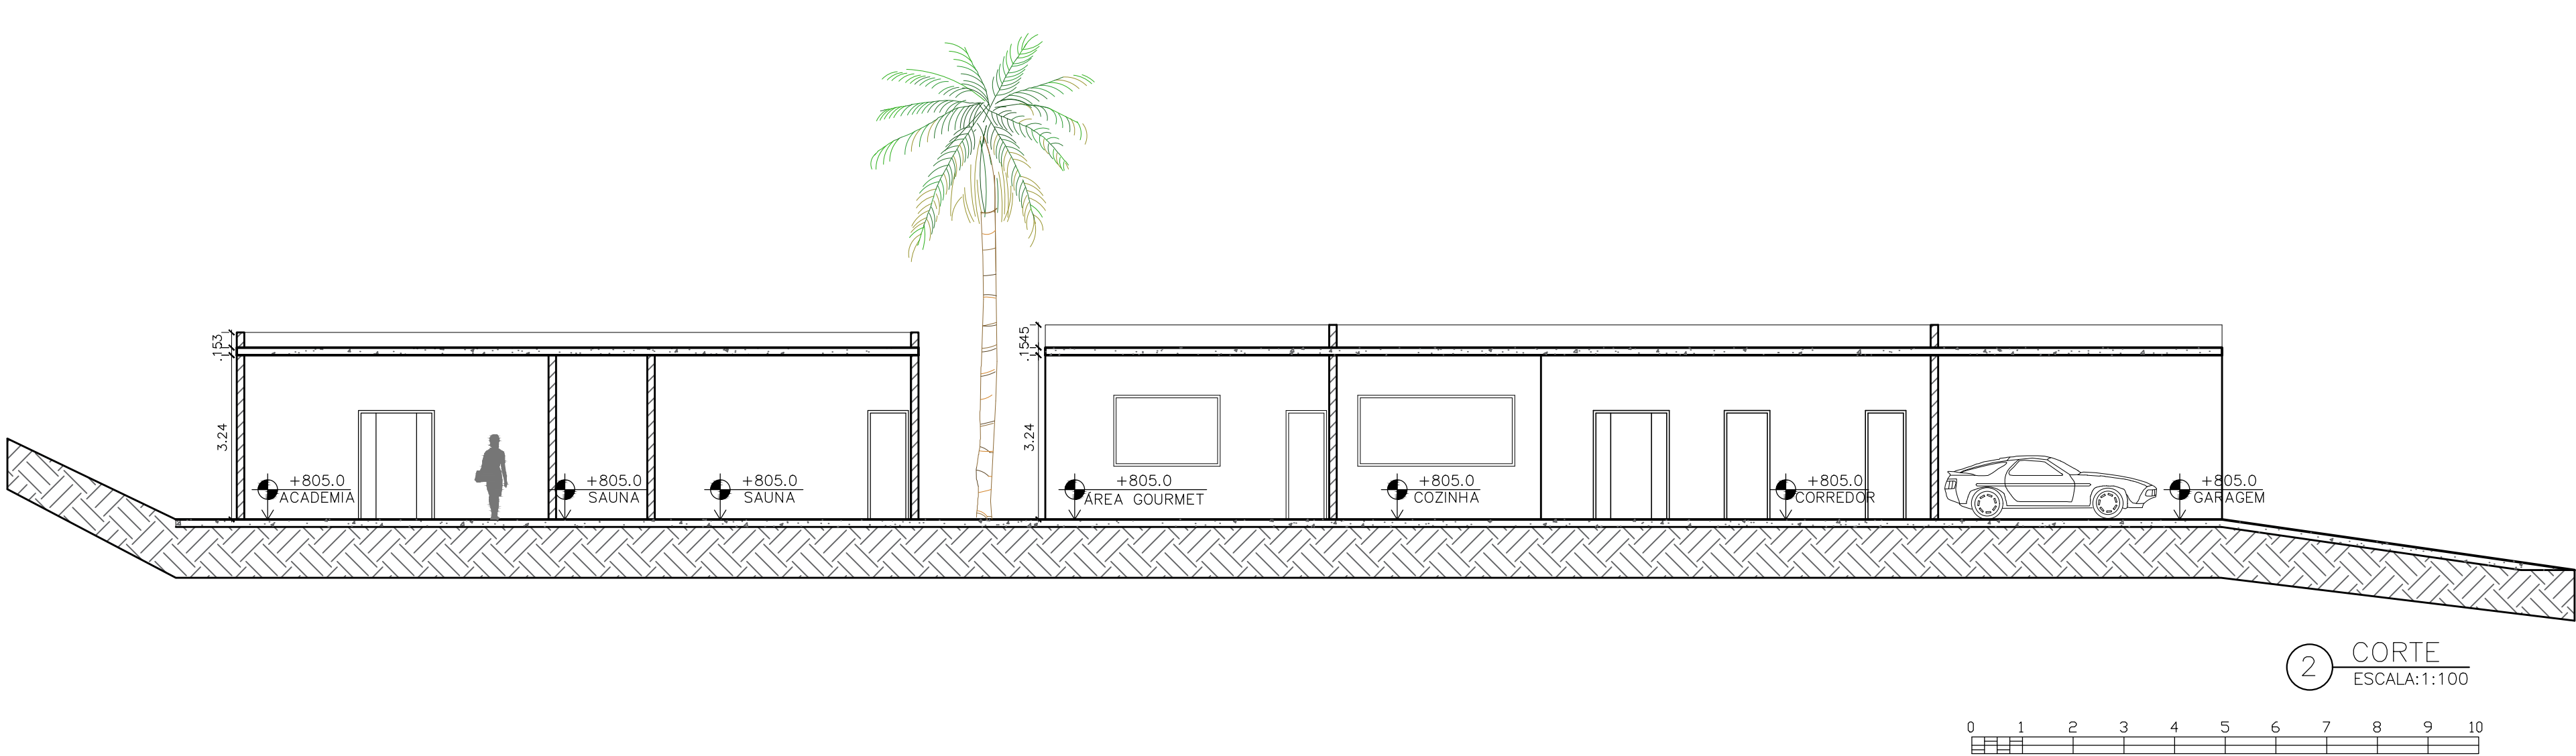


PROJETO RESIDENCIAL – PA III


SEGUNDO PAVIMENTO

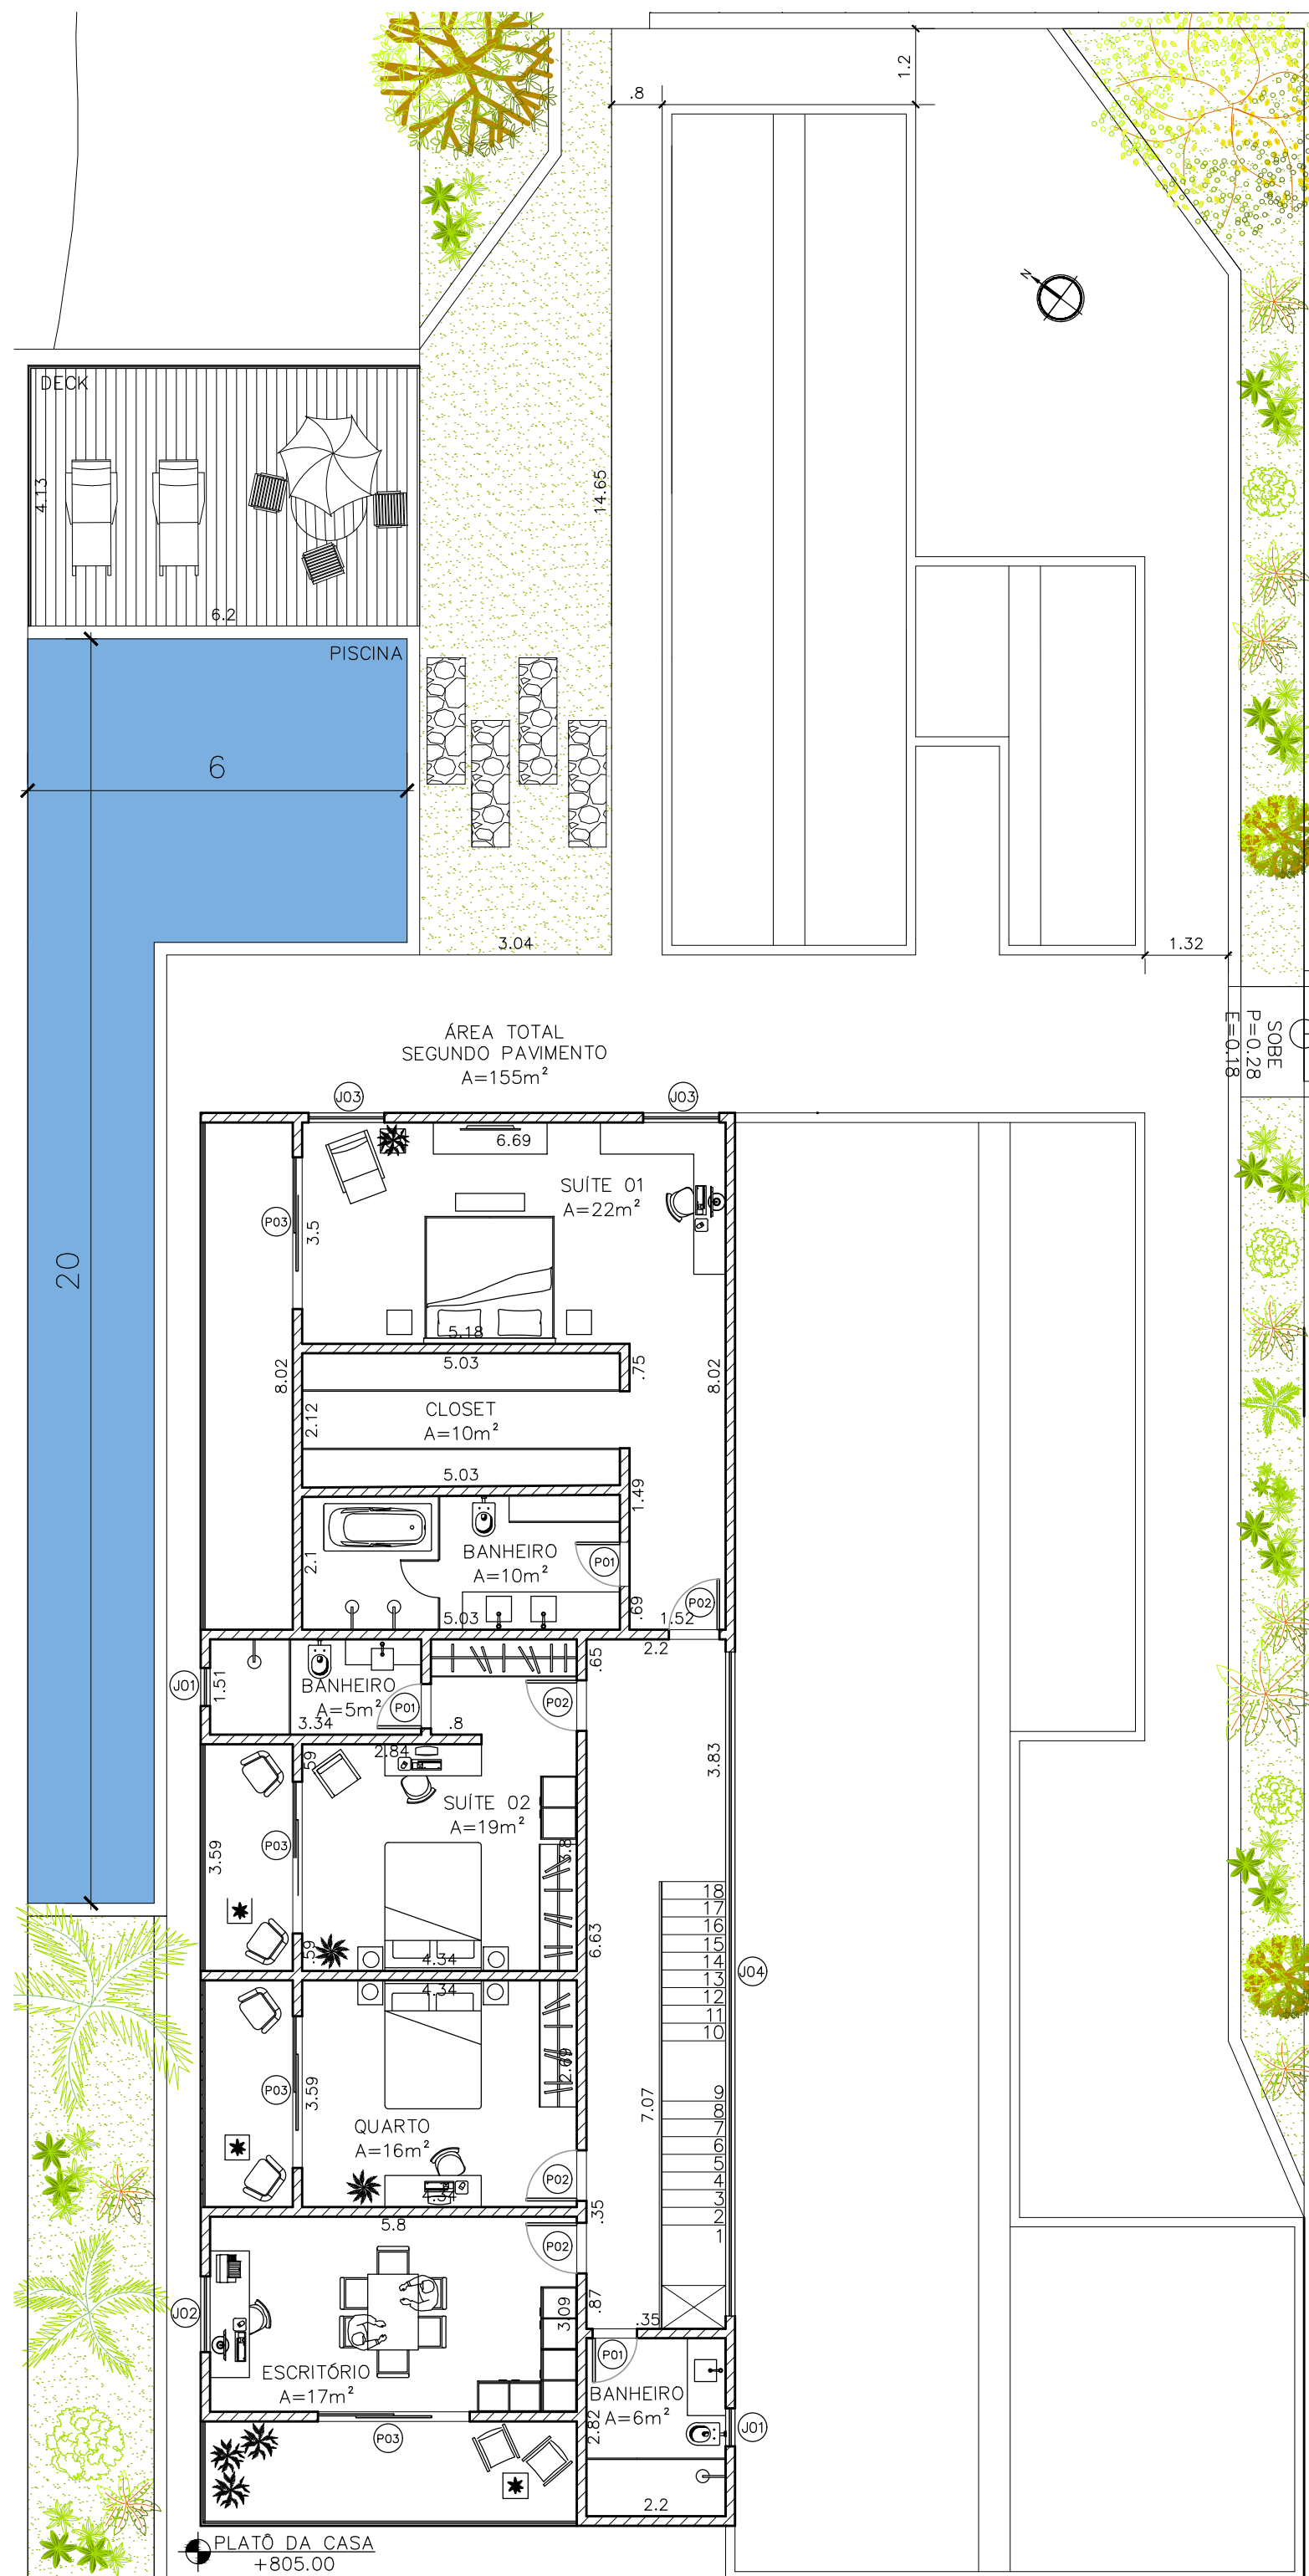


1 PLANTA BAIXA SEGUNDO PAVIMENTO
ESCALA:1:100

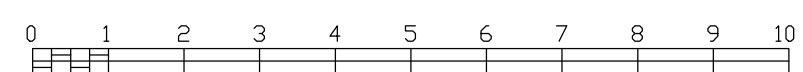

QUADRO DE ESQUAVAS SEGUNDO PAVIMENTO					
PORTAS					
	LOCALIZAÇÃO	DESCRIÇÃO	DIMENSÃO	OTDE	
P01	BANHEIROS	PORTA DE GIRO	0,70 X 2,10	3	
P02	QUARTOS, ESCRITÓRIO	PORTA DE GIRO	0,80 X 2,10	4	
P03	VARANDA ESCRITÓRIO E QUARTOS	PORTA DE CORRER	1,20 X 2,95	4	
JANELAS					
	LOCALIZAÇÃO	DESCRIÇÃO	DIMENSÃO	HP	OTDE
J01	BANHEIROS	JANELA PRVANTINE	0,60 x 0,60	HP = 1,60	2
J02	ESCRITÓRIO	JANELA DE CORRER	1,20 x 1,30	HP = 1,10	1
J03	SUITE 1	JANELA FIXA	1,2 x 2,90	HP = 0,30	2
J04	COREDOR	JANELA FIXA	10,5 x 6,00	HP = 1,80	1

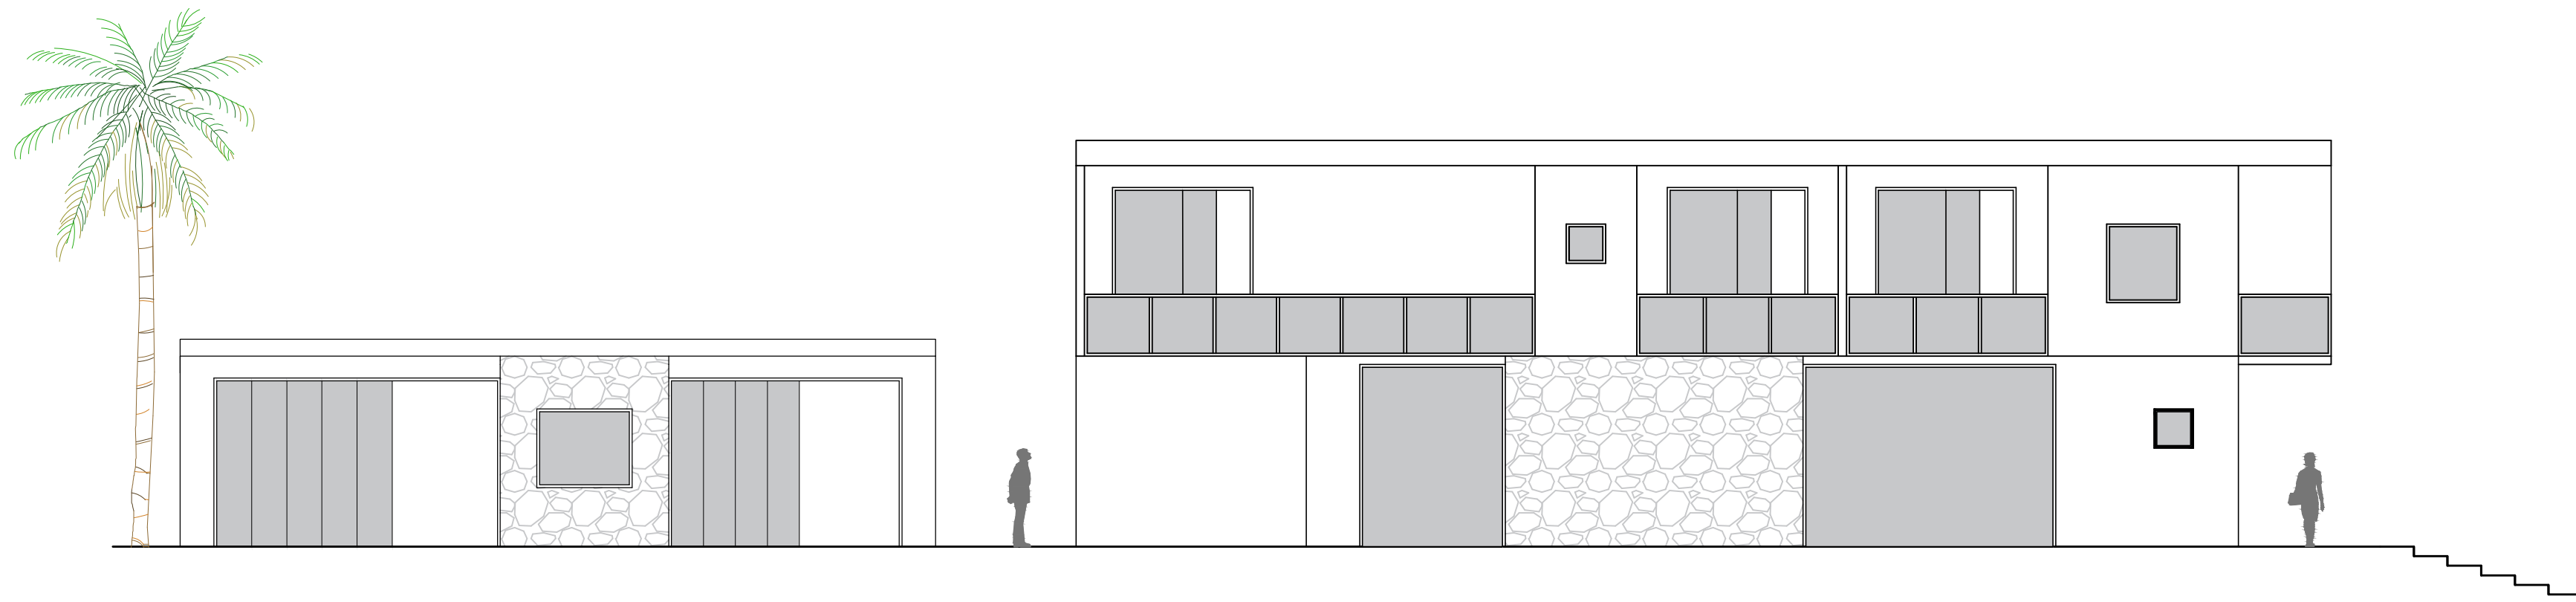


2 FACHADA LATERAL
ESCALA:1:100


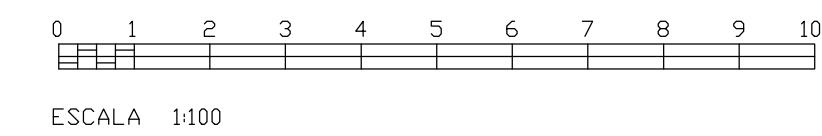


3 PERSPECTIVA


PROJETO RESIDENCIAL – PA III

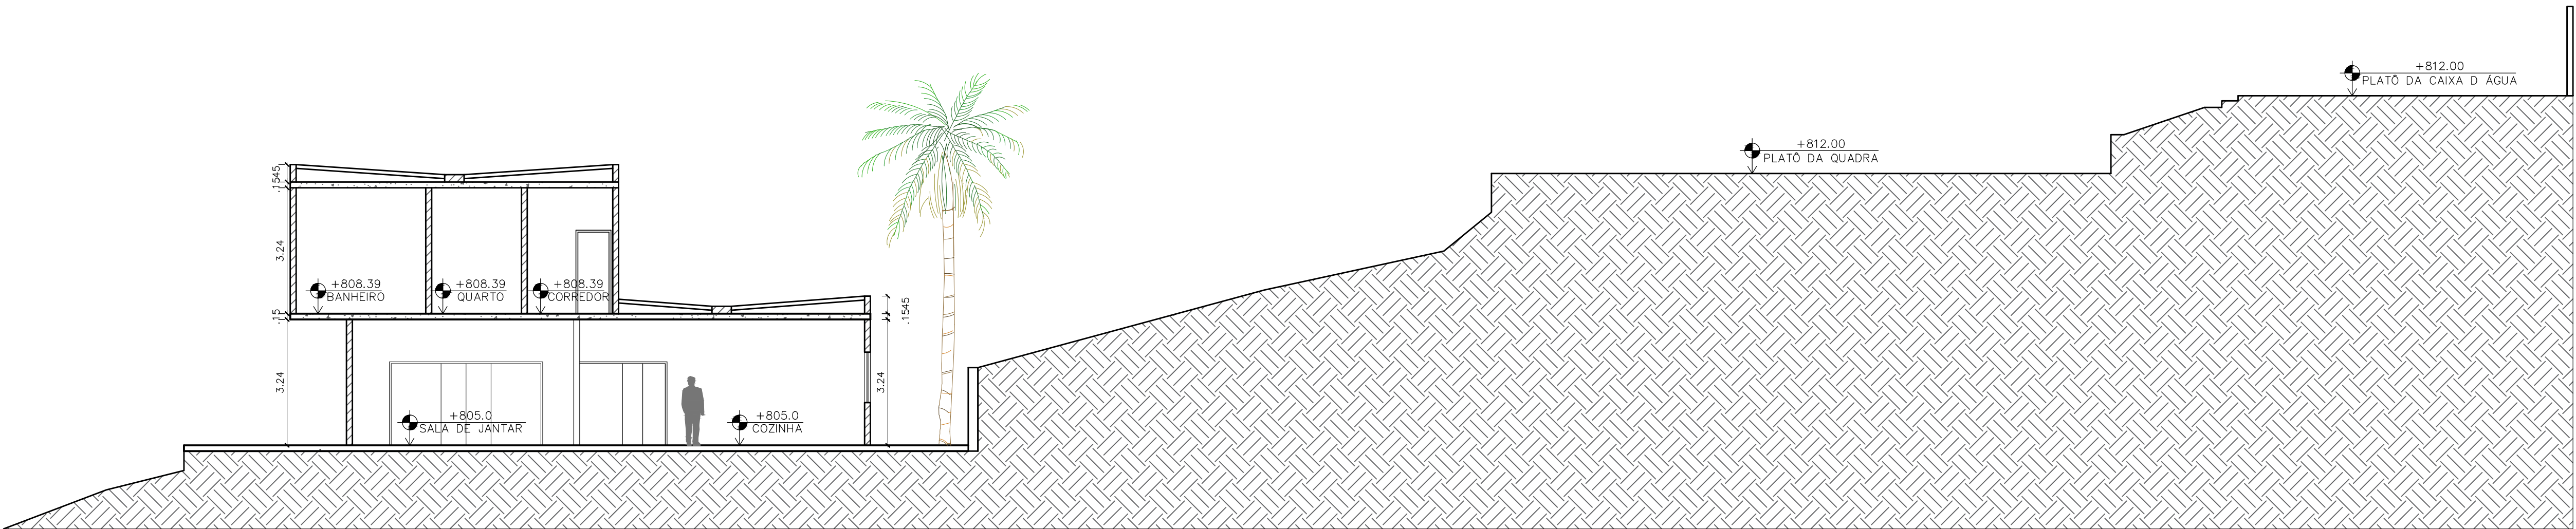

1 CORTE
ESCALA:1:100

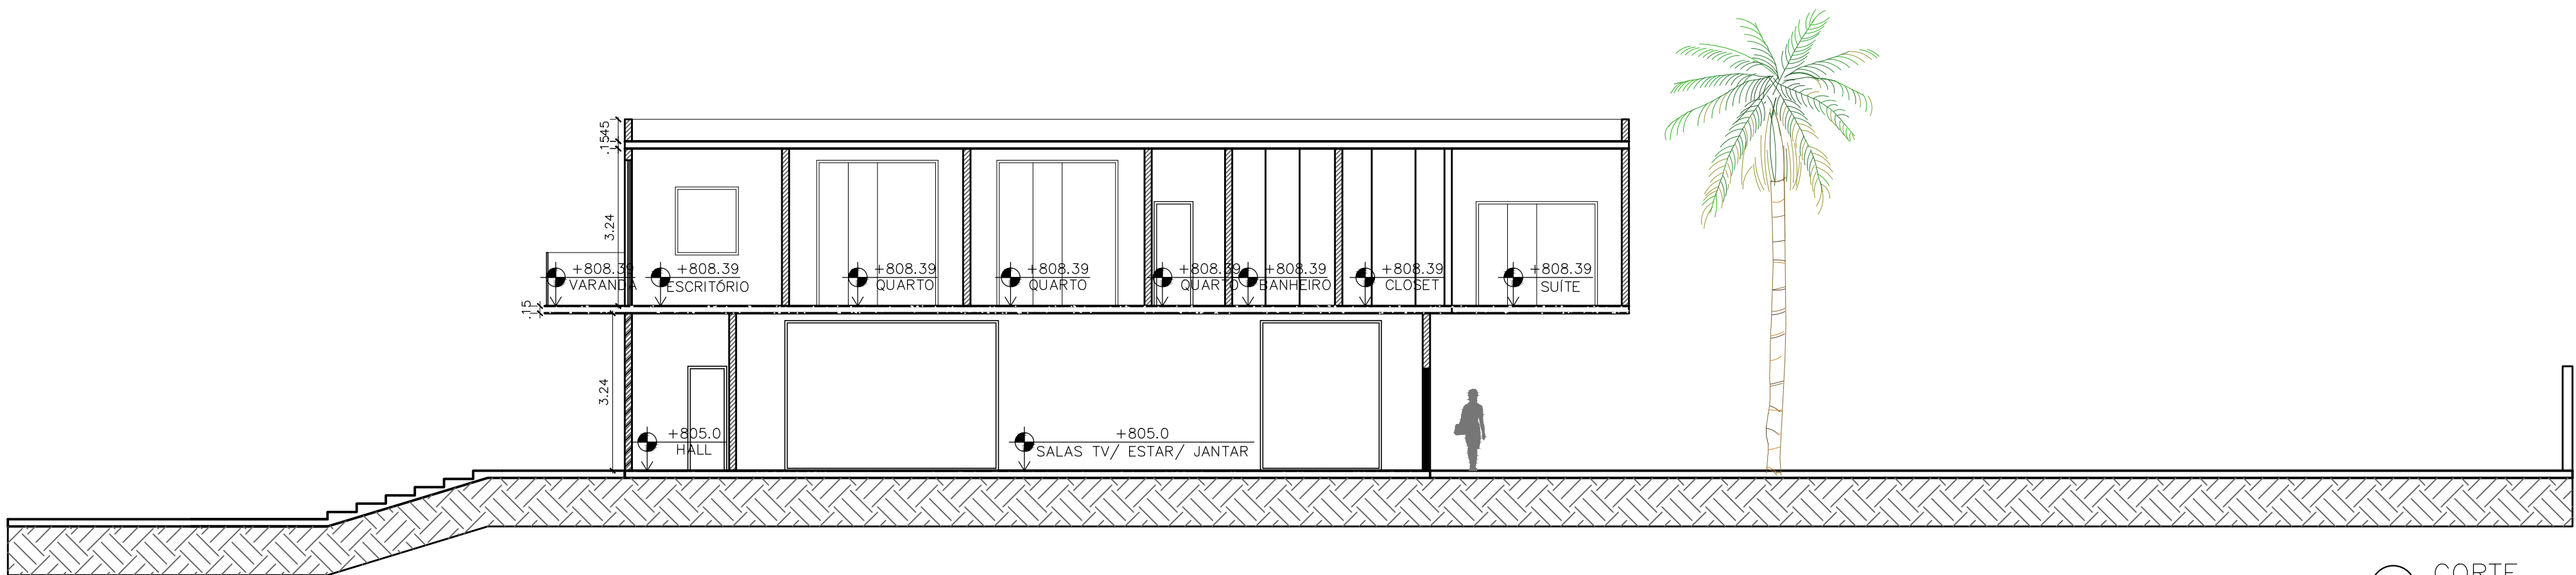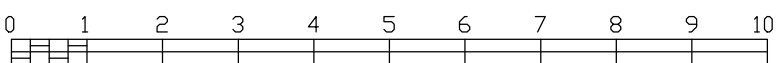

2 CORTE
ESCALA:1:100

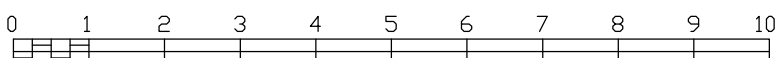

PROJETO RESIDENCIAL – PA III

REFERÊNCIAS – IMAGENS VIA PINTEREST

